


● = Dranføring til eksisterende regnvandsbrønd i sti  
● = Reb op ad bakken

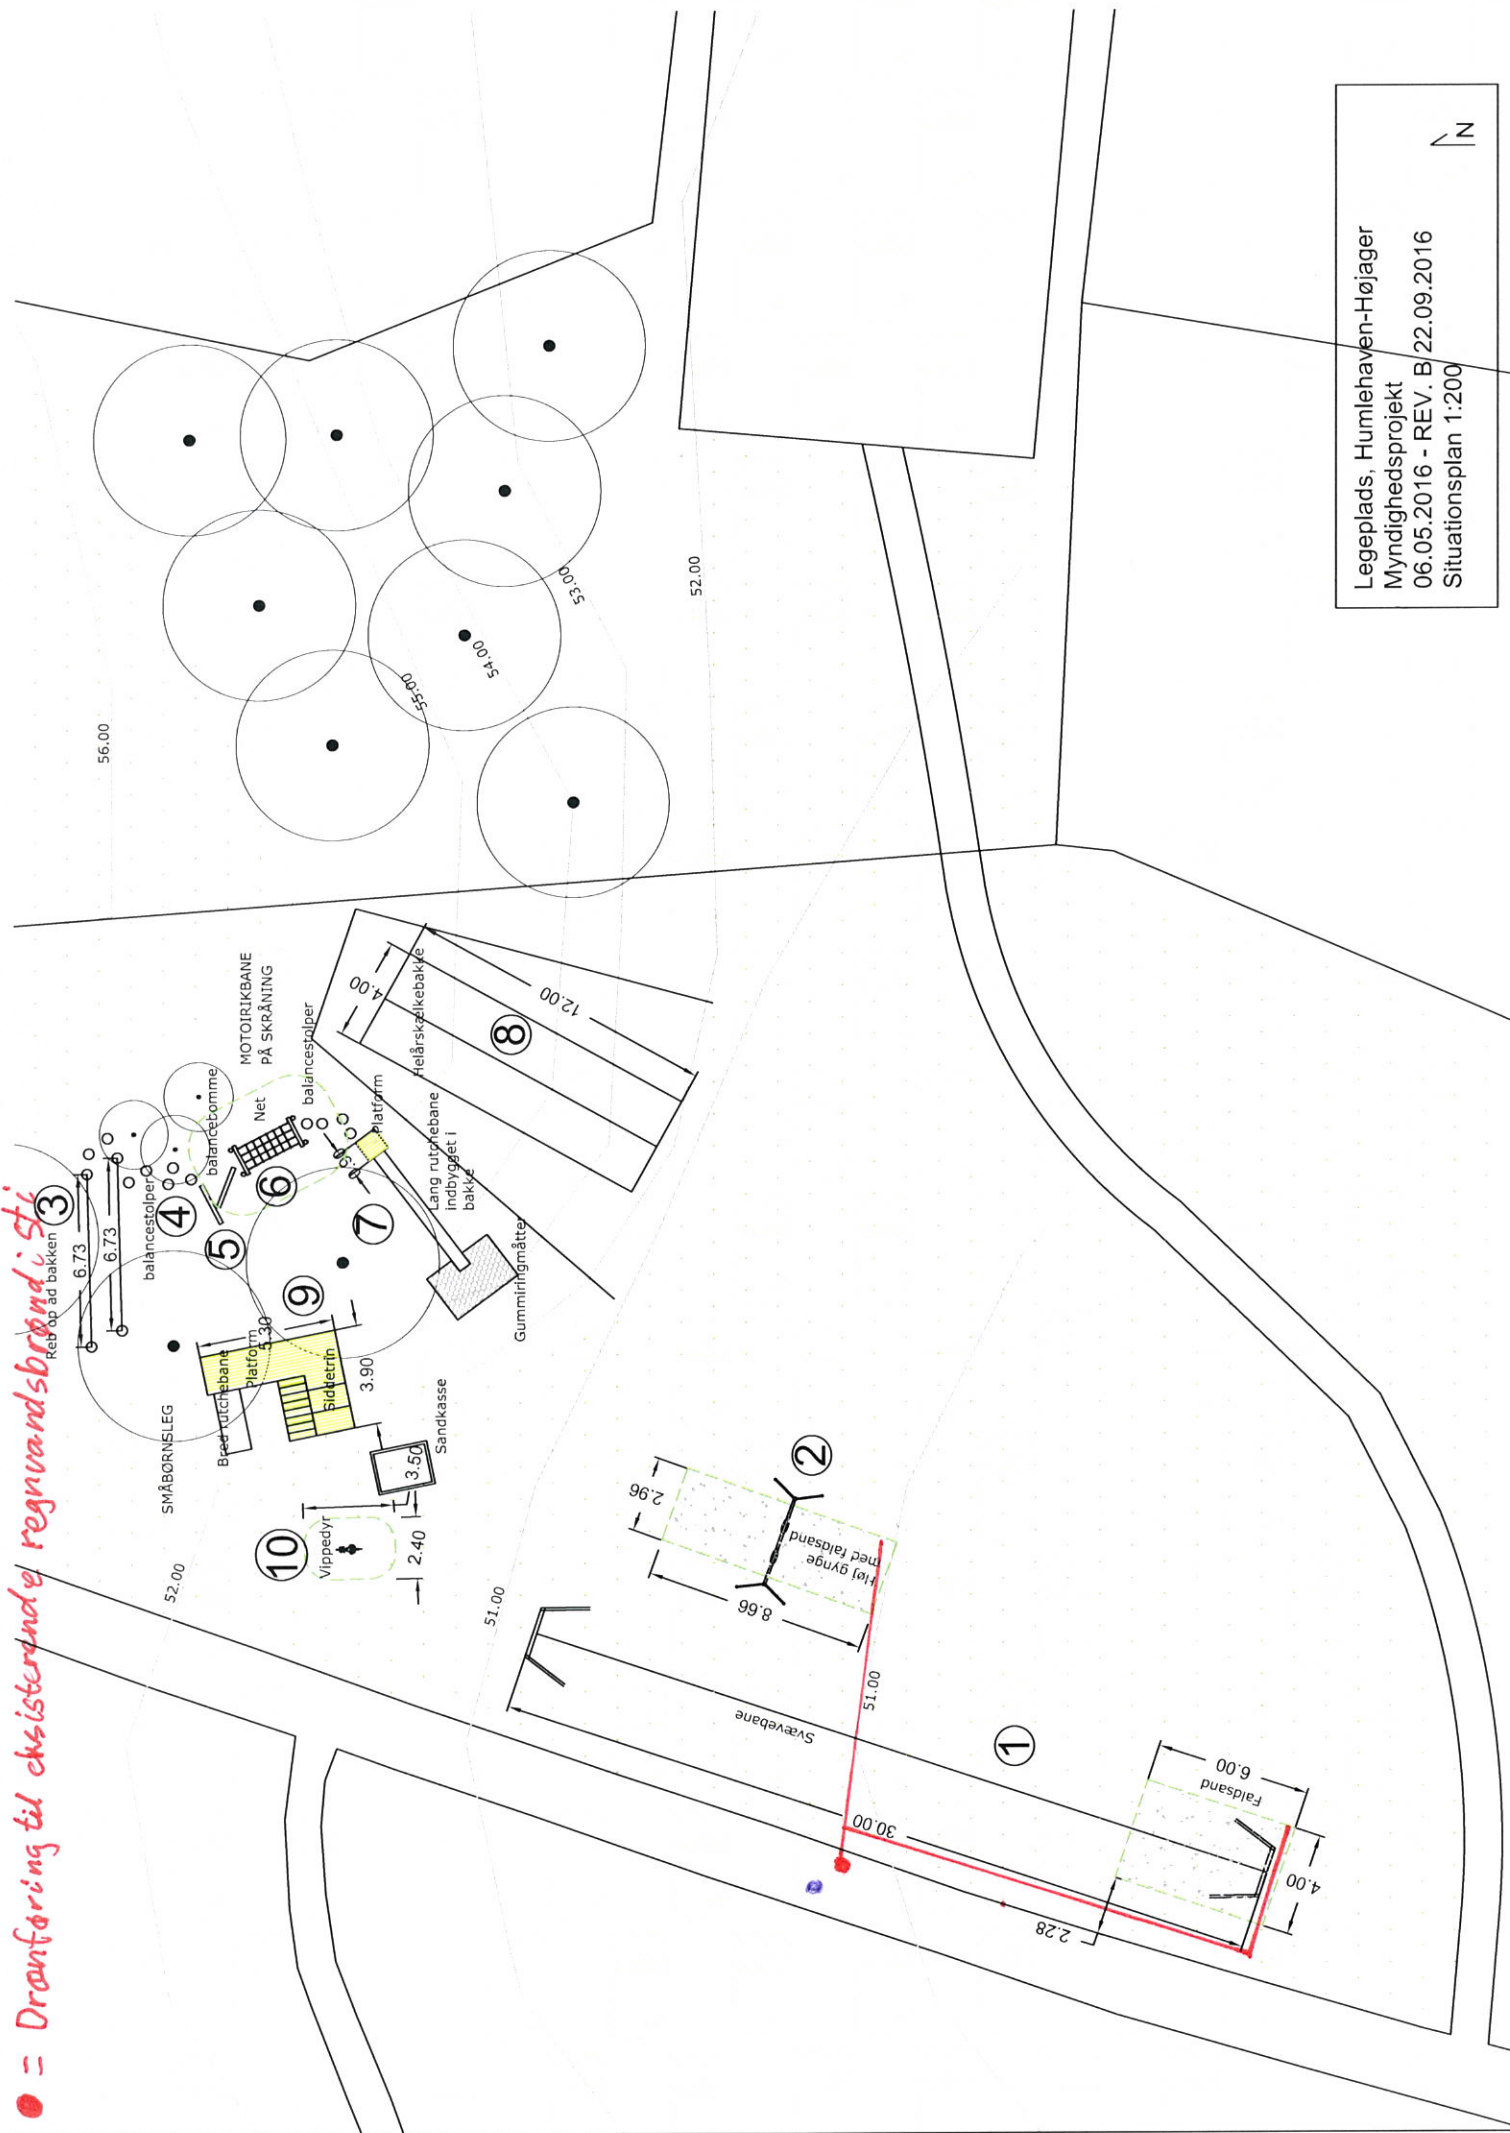

Legeplads, Humlehaven-Højager  
Myndighedsprojekt  
06.05.2016 - REV. B/22.09.2016  
Situationsplan 1:200

